

УТВЕРЖДЕНО: Общественной комиссией
от 13.03.2018 протокол №3

***Дизайн-проект по благоустройству
придомовой территории многоквартирного
дома № 28/4 по ул. Кочетовой.***

***Работы по благоустройству придомовой территории
многоквартирного дома № 28/4 по ул. Кочетовой***

Предусмотрены следующие работы по благоустройству;

- капитальный ремонт дорожного покрытия дворовых проездов;
- капитальный ремонт тротуаров вдоль МКД дворовой территории;
- установка скамеек и урн для мусора


Описание проекта

В целях создания максимально благоприятных и комфортных условий для проживания населения и с целью приведения в нормативное состояние дорожного покрытия дворовых проездов и тротуаров дворовой территории многоквартирного дома необходимо выполнить следующие виды работ;

- капитальный ремонт дорожного покрытия дворовых проездов;
- капитальный ремонт тротуаров дворовой территории.


В целях создания комфортных условий для проживания и отдыха населения провести следующие виды работ;

- установка скамеек и урн для мусора

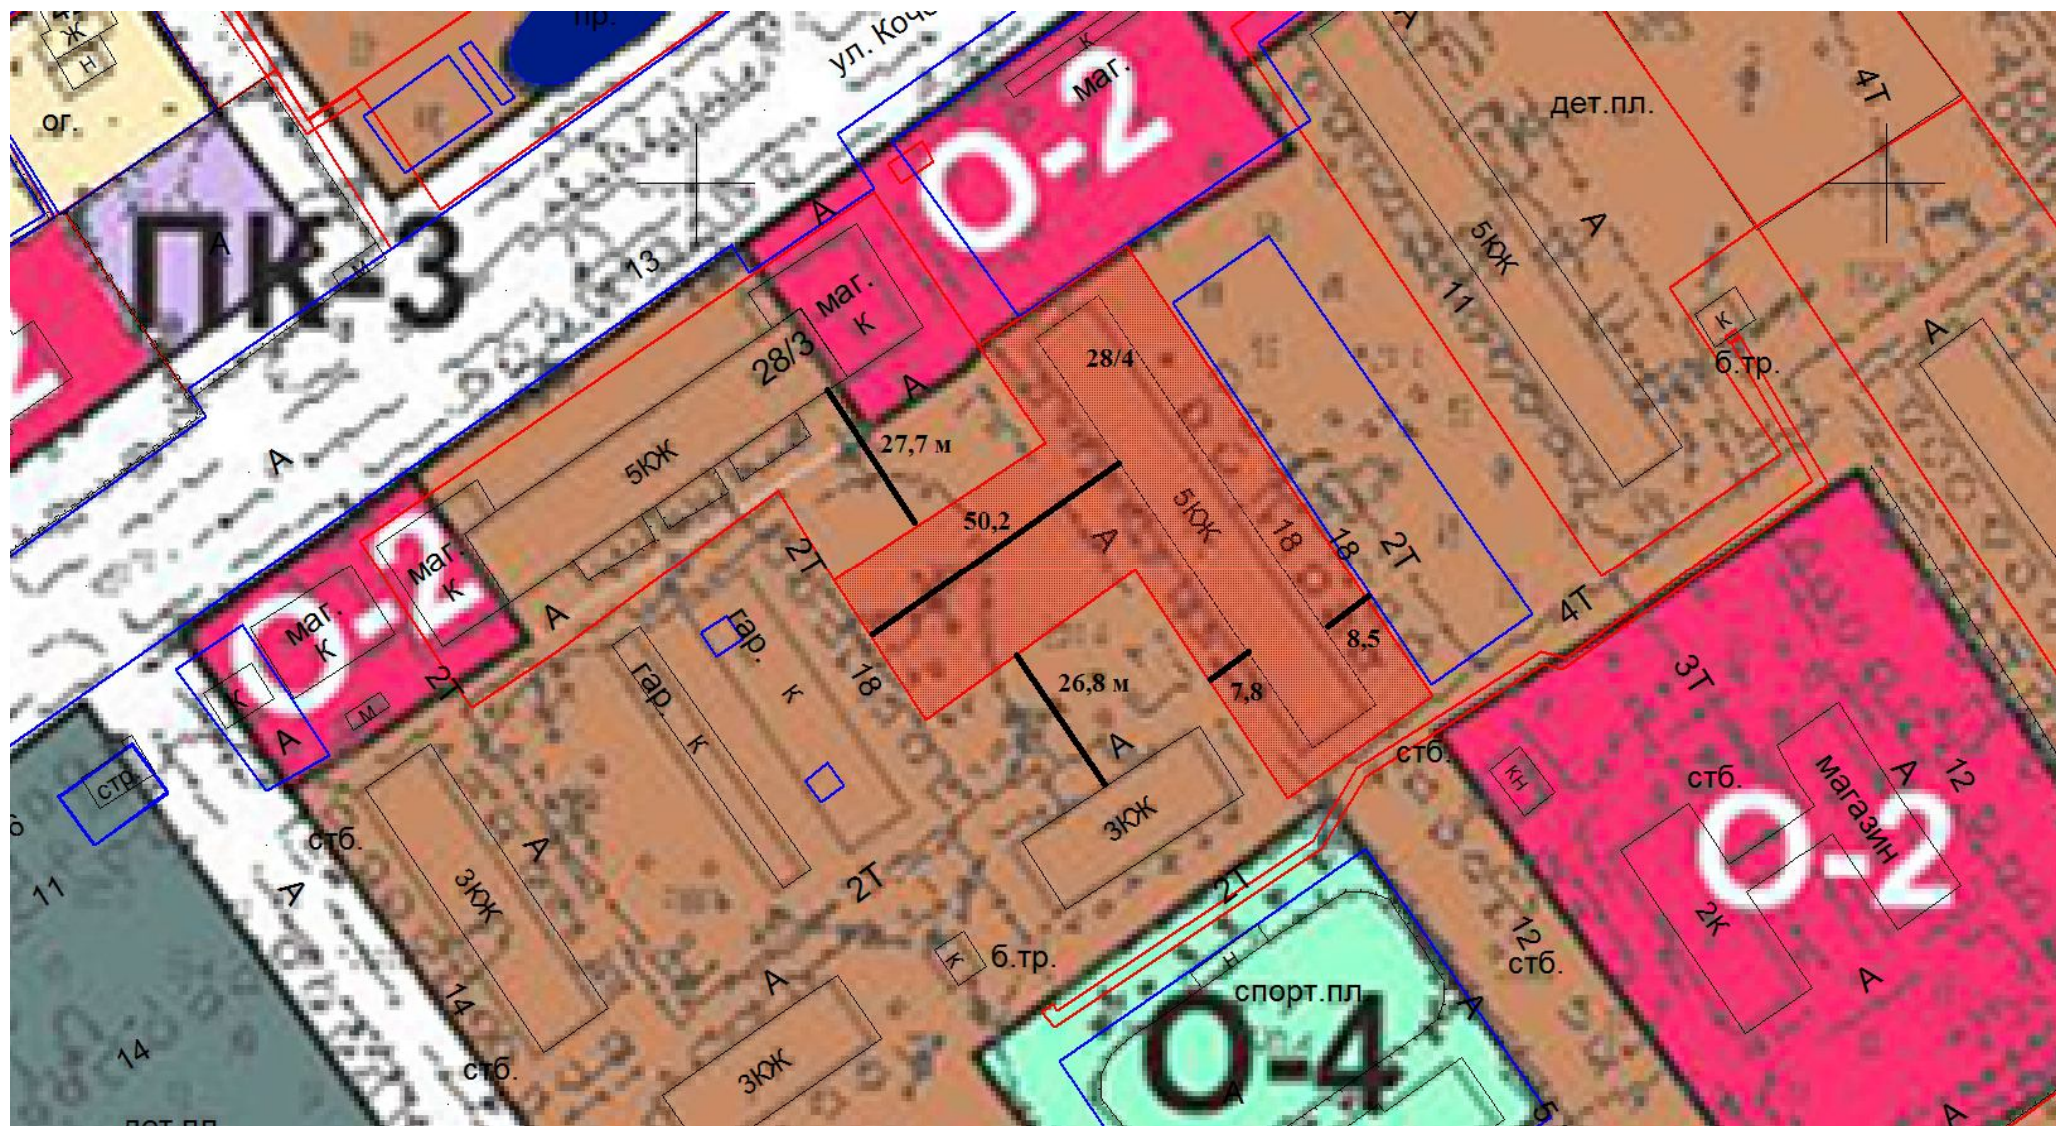



План благоустройства дворовой территории М 1:500

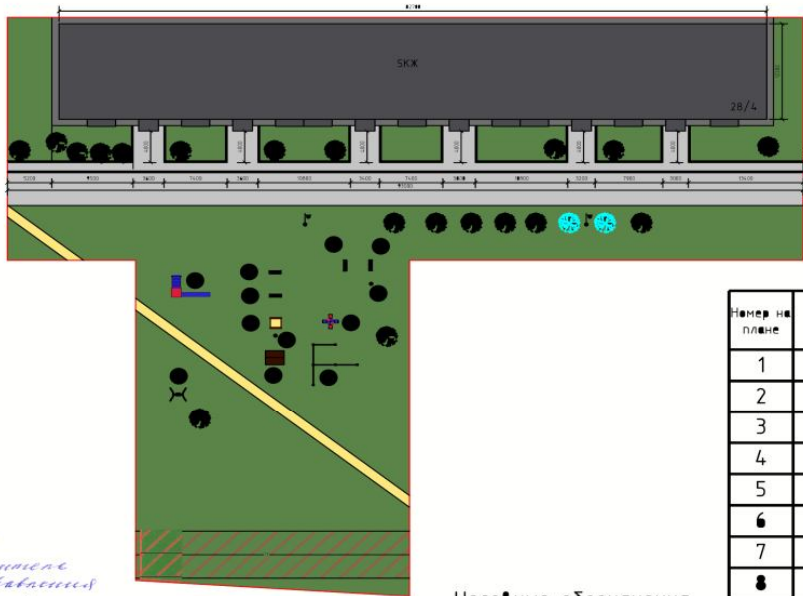

Ситуационная схема



Экспликация элементов на плане

№ на плане	Наименование	Примечание
1	Лавка (без спинки)	существ.
2	Качели	существ.
3	Карусель	существ.
4	Песочница	существ.
5	Горка	существ.
6	Домик-беседка	существ.
7	Спортивный "городок"	существ.
8	Скамейка (со спинкой)	проектир.
9	Урна	проектир.

Условные обозначения

- объект капитального строительства (здания, строения)
- вместили объекта капитального строительства (здания, строения)
- асфальтовое покрытие
- бордюрный камень
- газон
- пешеходные тротуары
- граница земельного участка по кадастровому плану территории
- граница проектирования
- озеленение (деревья, кустарники)
- озеленение (деревья, кустарники) под спил
- проекционный фонарный столб

СОГЛАСОВАНО:
 Первой заместителем
 городского управления
 архитектуры и
 градостроительства
 администрации
 г.о. Калмыкия



СОГЛАСОВАНО:
 Уполномоченный представитель
 многоквартирного жилого дома,
 расположенного по адресу г. Калмы, ул.
 Качетовой, д. 28/4:

Богданова С.Ф.

" " 201_ г.

				Благоустройство дворовых территорий, расположенных в городском округе Калма в рамках реализации приоритетного проекта "Формирование комфортной городской среды" в 2017 году			
				Дизайн-проект благоустройства дворовой территории, расположенной по адресу: Ивановская область, г. Калма, ул. Качетовой, д. 28/4			
Изм.	Лист	№ документа	Дата	Исполн.	Дата	Страницы	Листов
Разработал	Лаврова М.А.		06.17			3	
Проверил	Феофанов С.В.		06.17				
				План благоустройства дворовой территории М 1:500			
				Управление строительства и жилищно-коммунального хозяйства городского округа Калма			

